


NUMER SPECJALNY 1/1998

CENA 15 ZŁ

CZTERY KATY

DOMY

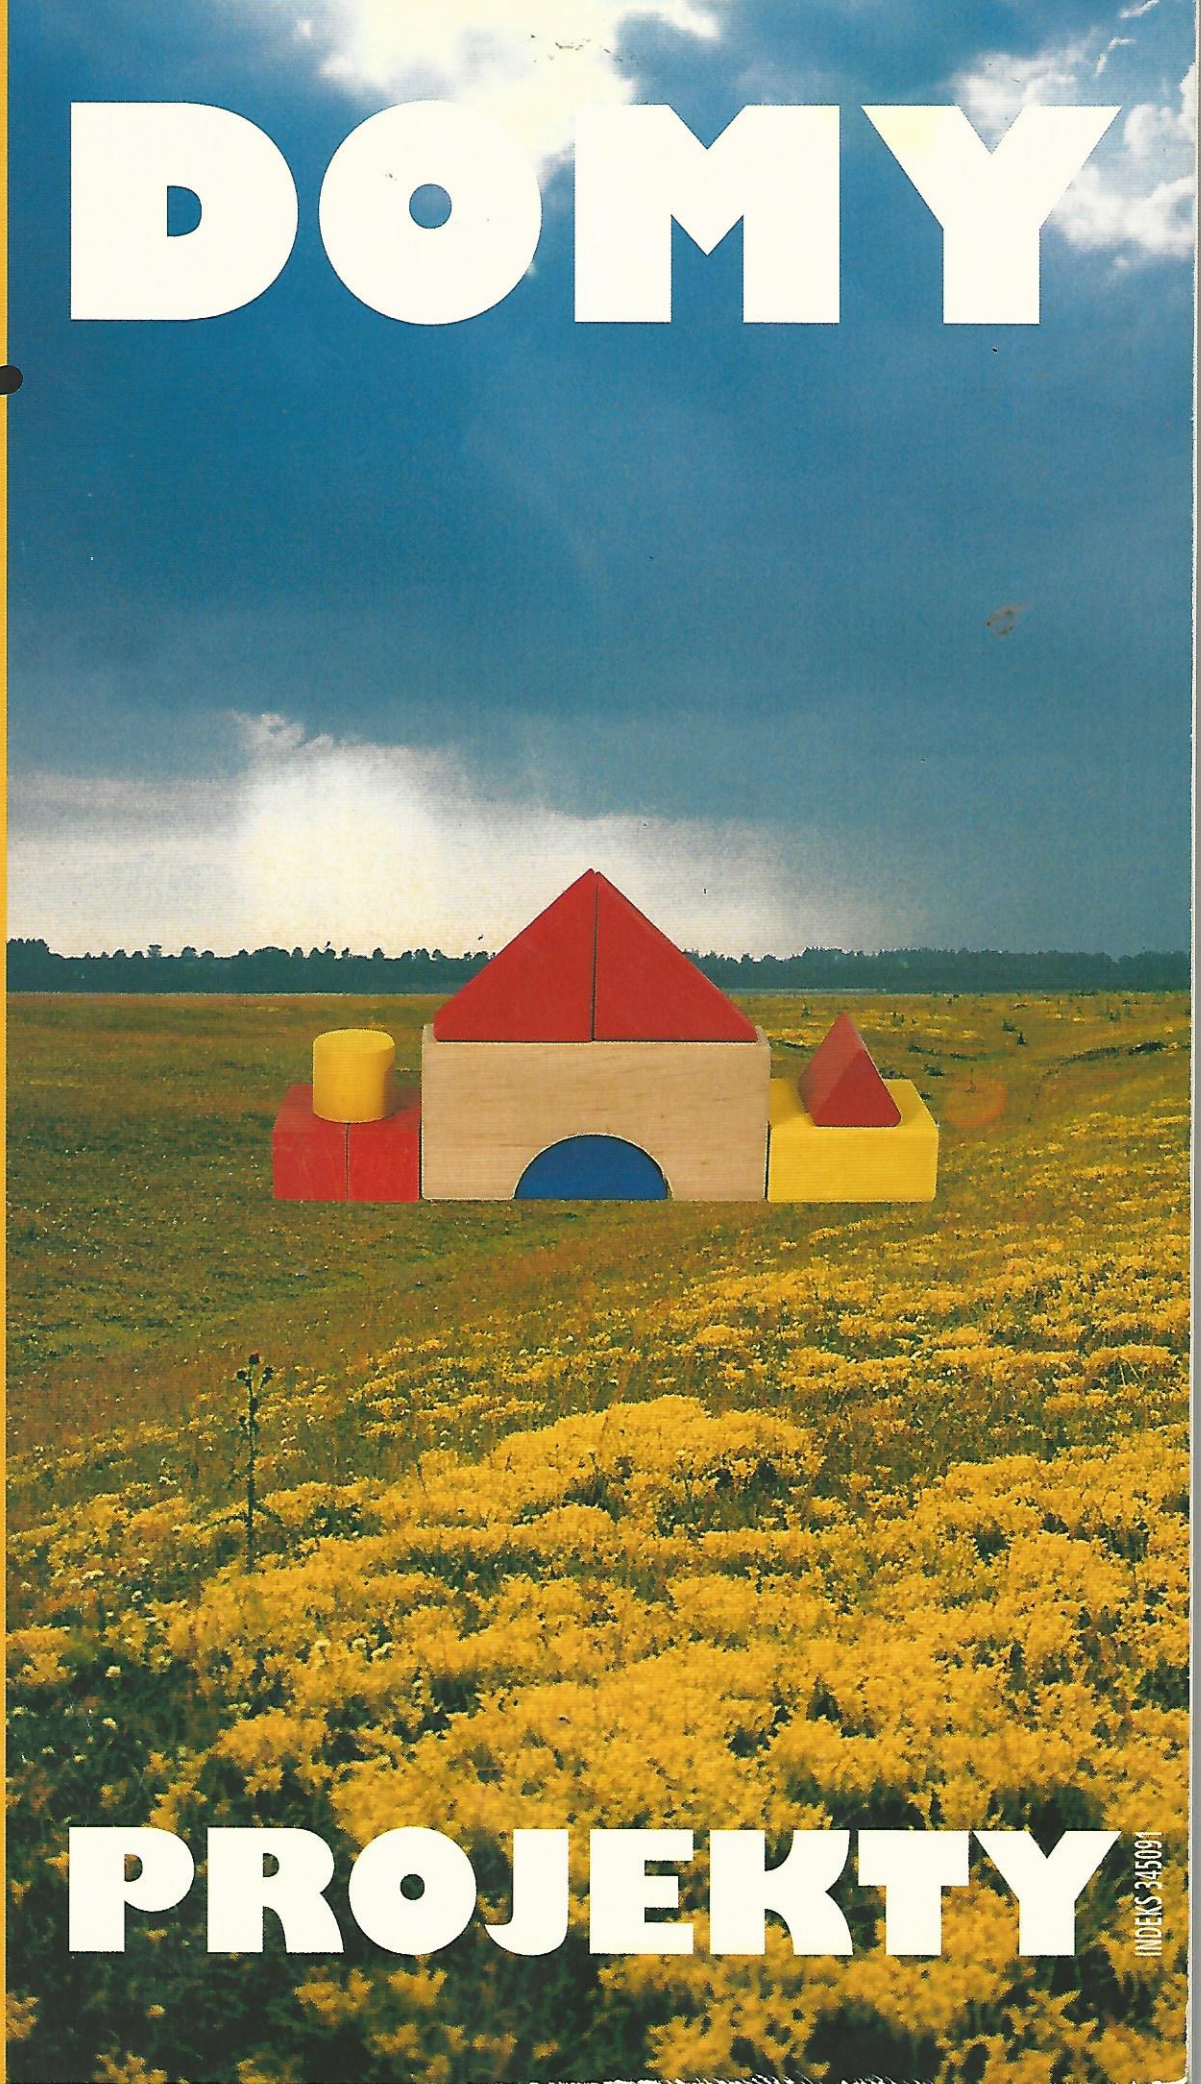

Prószyński i S-ka

ISSN 1505-4357




06



9 77 505 435819

PROJEKTY

INDKS 345091

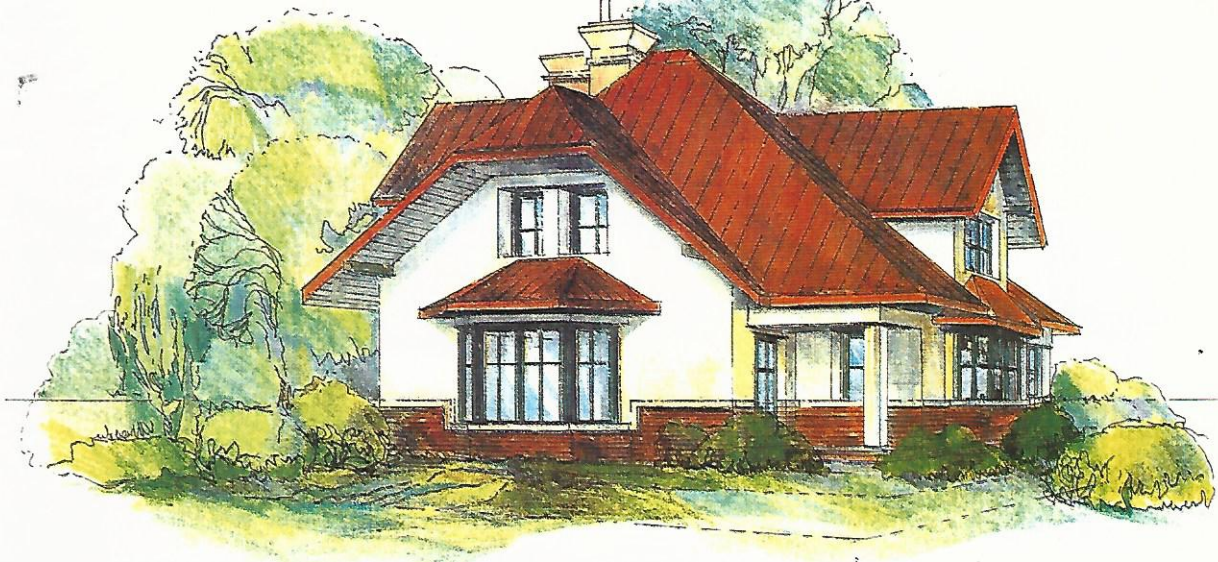


WIDOK OD STRONY OGRODU

Dom parterowy z poddaszem użytkowym, niepodpiwniczony, z garażem.

Zaprojektowany dla czteroosobowej rodziny – na poddaszu znajdują się trzy sypialnie, łazienka (dostępna zarówno z sypialni rodziców, jak i z korytarza) i garderoba. Z sypialni rodziców jest wejście na stryszek nad garażem. Funkcję dodatkowej sypialni może pełnić gabinet na parterze (obok jest mała łazienka).

Z holu na parterze wchodzi się do obniżonego o dwa stopnie salonu – jest w nim kominek, przeszklony wykusz i wyjście na mały zadaszony taras. Jadalnia łączy się z salonem i z kuchnią. Obok garażu znajduje się kotłownia z pralnią – z obu pomieszczeń wychodzi się do sieni.

Ściany zewnętrzne warstwowe (gr. 49 cm) z pustaków ceramicznych Max, styropianu i cegły kratówki; ściany wewnętrzne konstrukcyjne z cegły pełnej, działowe z cegły dziurawki; stropy Teriva; dach o konstrukcji drewnianej, ocieplony wełną mineralną, pokryty dachówką ceramiczną lub cementową.

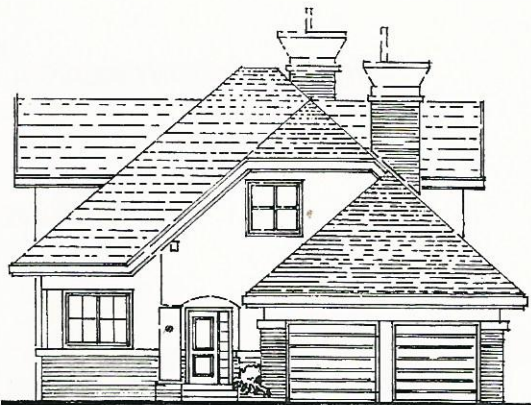


ELEWACJA WEJŚCIOWA


0 1 2 3 4 5 6

Autorzy: Jerzy Dziuba, Piotr Pietuszeko

Tel. 0-601-22-74-64, 0-601-31-05-78

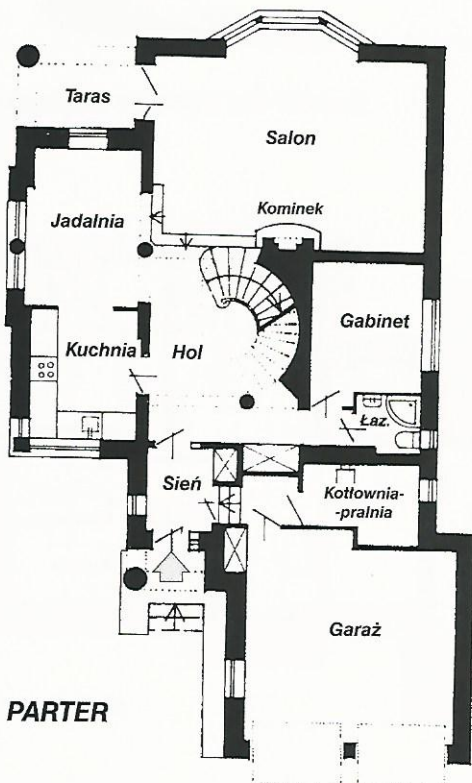

PARTER

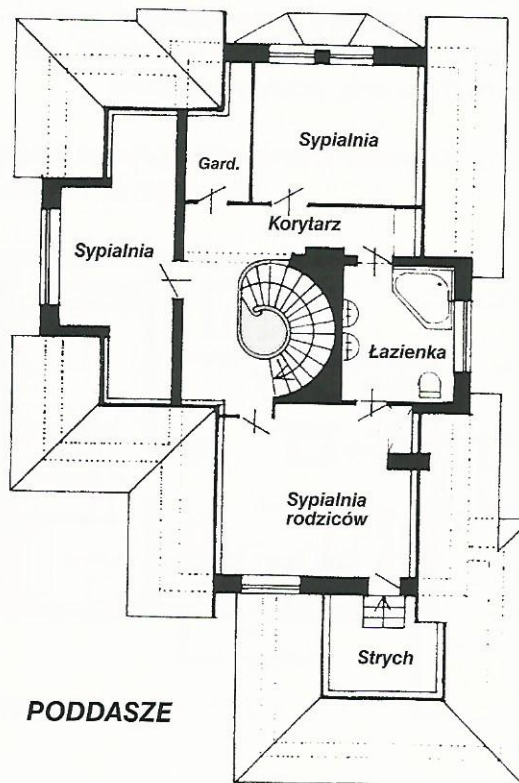

PODDASZE

211 m²173 m²

21 m

998 m³